


A type 3LDK+WIC+N

南向き角住戸

WIC=ウォークインクローゼット N=納戸

- 専有面積 / 71.30㎡ (約21.56坪) ※防災倉庫・宅配置場面積含む
- バルコニー面積 / 14.16㎡ (約4.28坪)
- 防災倉庫面積 / 0.85㎡ (約0.25坪)
- 宅配置場面積 / 0.35㎡ (約0.10坪)

- バルコニー側の柱を外部側に出すことにより、空間を広々使えるアウトポール設計。
- キッチンにも窓を設けた、開放感あふれる3面開口の角住戸。
- 主寝室(洋室1)にウォークインクローゼット、キッチン横に納戸、バルコニーに防災倉庫を設けた収納充実プラン。

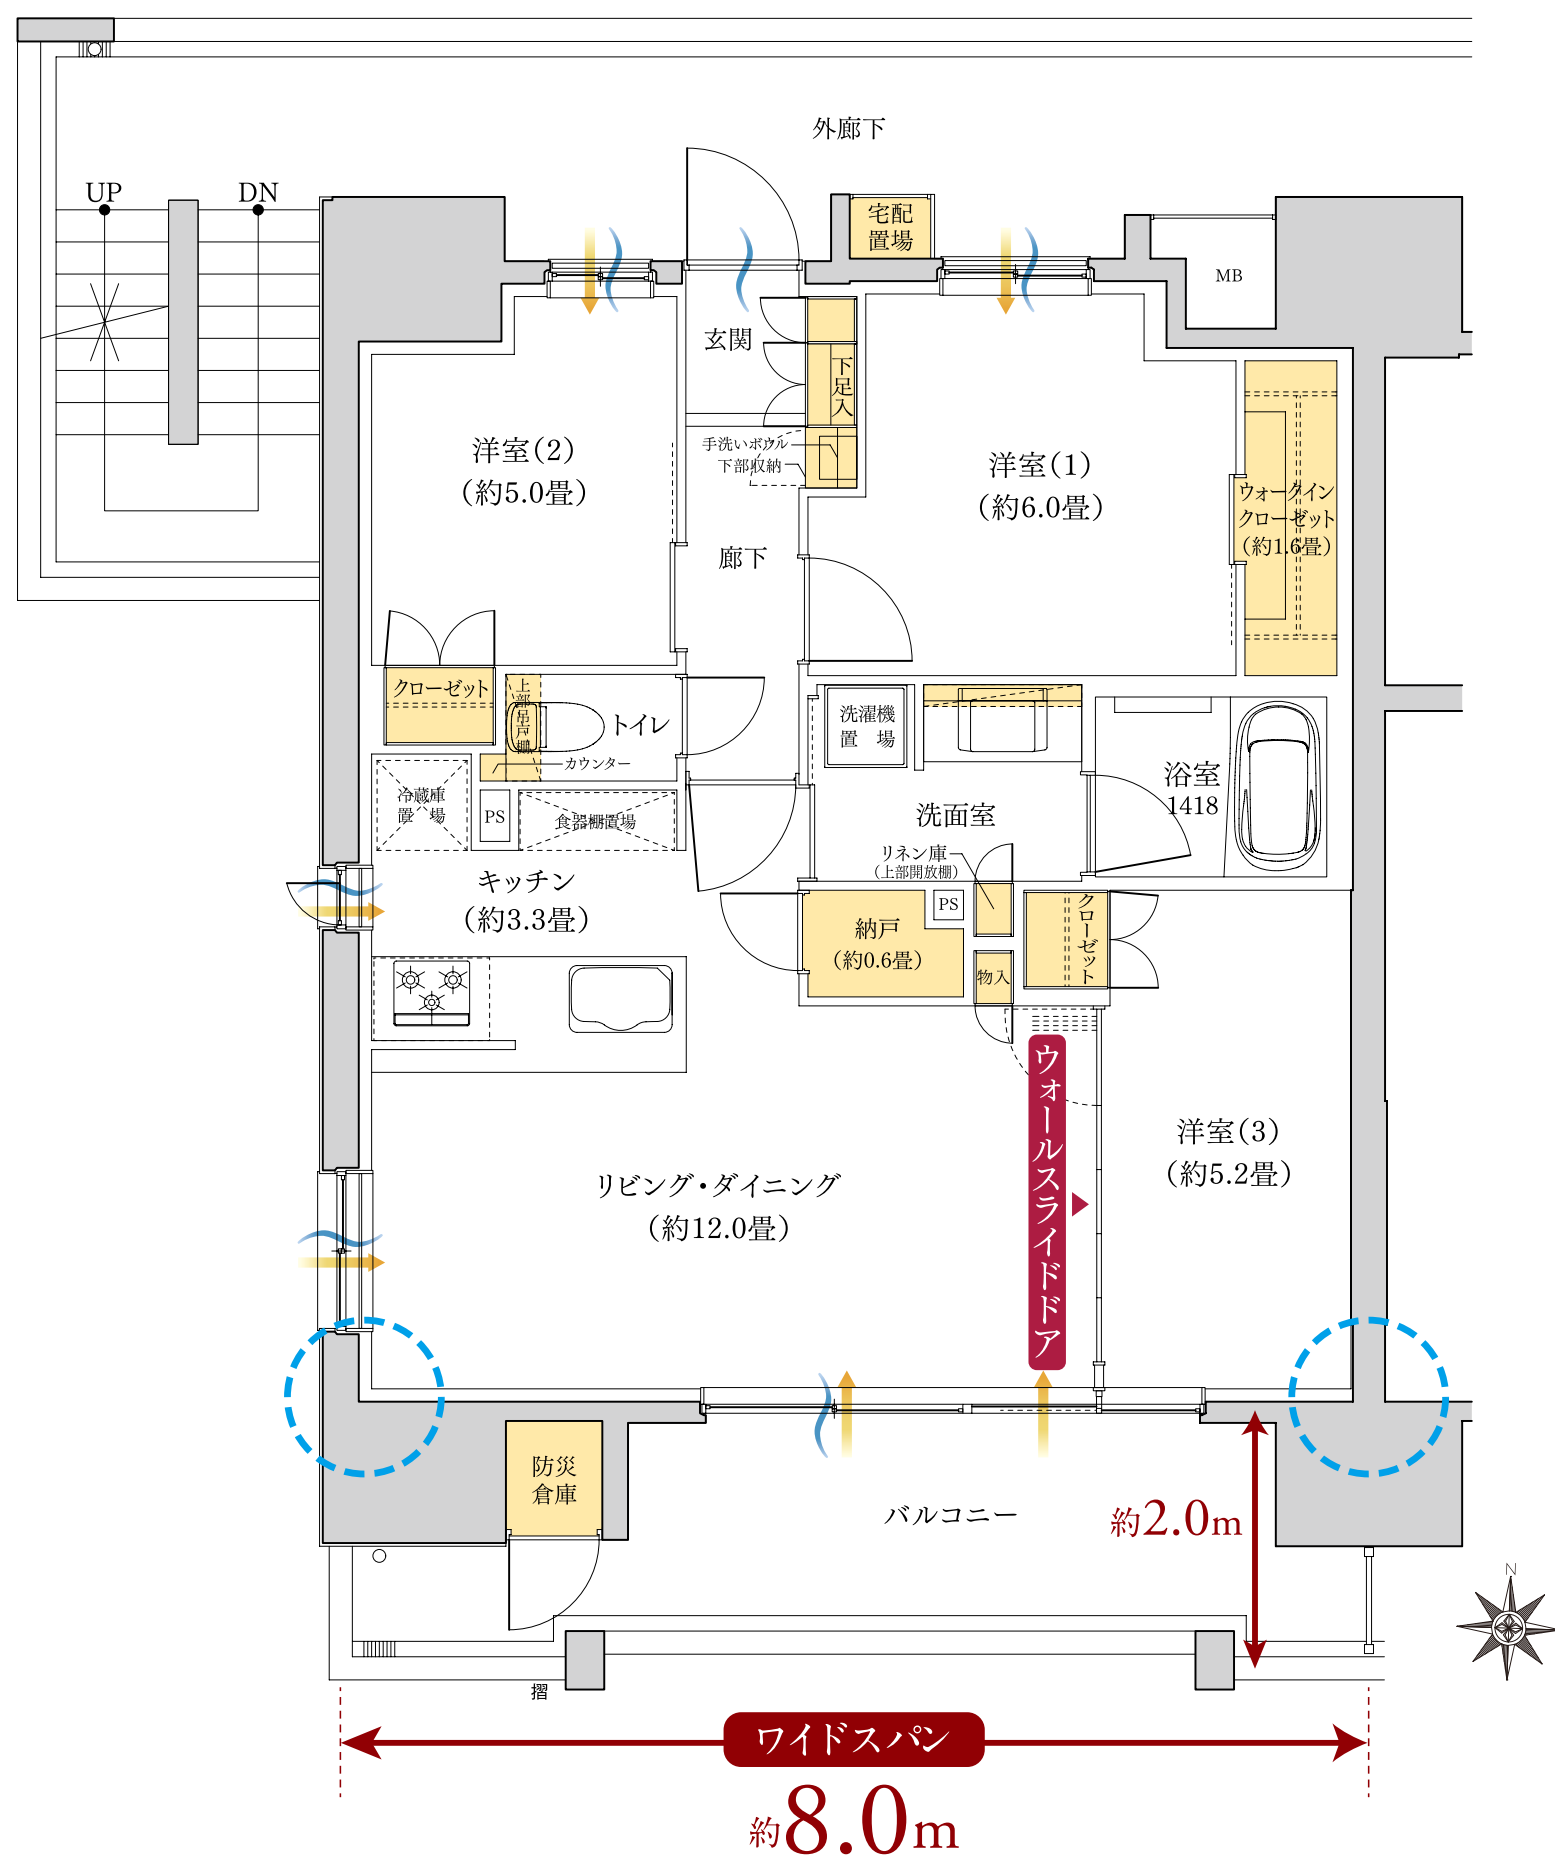

15F	A	B	C
14F	A	B	C
13F	A	B	C
12F	A	B	C
11F	A	B	C
10F	A	B	C
9F	A	B	C
8F	A	B	C
7F	A	B	C
6F	A	B	C
5F	A	B	C
4F	A	B	C
3F	A	B	C
2F	A	B	C
1F	共用部		

〈凡例〉 アウトポール 通風 採光 収納

※掲載の間取りは計画段階の図面を基に描いたもので、実際とは多少異なる場合があります。

お問い合わせは「クレアホームズ掛川」

0120-815-688

〈営業時間〉10:00~18:00

定休日:火曜・水曜日
携帯電話からご利用になれます。

[売主]
 セントラル総合開発

[販売提携(代理)]
 株式会社リーベスト