


B type 2LDK+2WIC

南向き

WIC=ウォークインクローゼット

- 専有面積 / **65.70m²** (約19.87坪) ※防災倉庫・宅配置場面積含む
- バルコニー面積 / 14.39m² (約4.35坪)
- 防災倉庫面積 / 0.85m² (約0.25坪)
- 宅配置場面積 / 0.35m² (約0.10坪)

- 光と風を招く約8.2mのワイドスパン。
明るいバルコニーに面して2室をレイアウト。
- ワイドな2つのウォークインクローゼット、
廊下やリビング・ダイニングに物入、
バルコニーに防災倉庫を設けた収納充実プラン。
- ライフスタイルに合わせて間仕切り自在なウォールスライドドア。

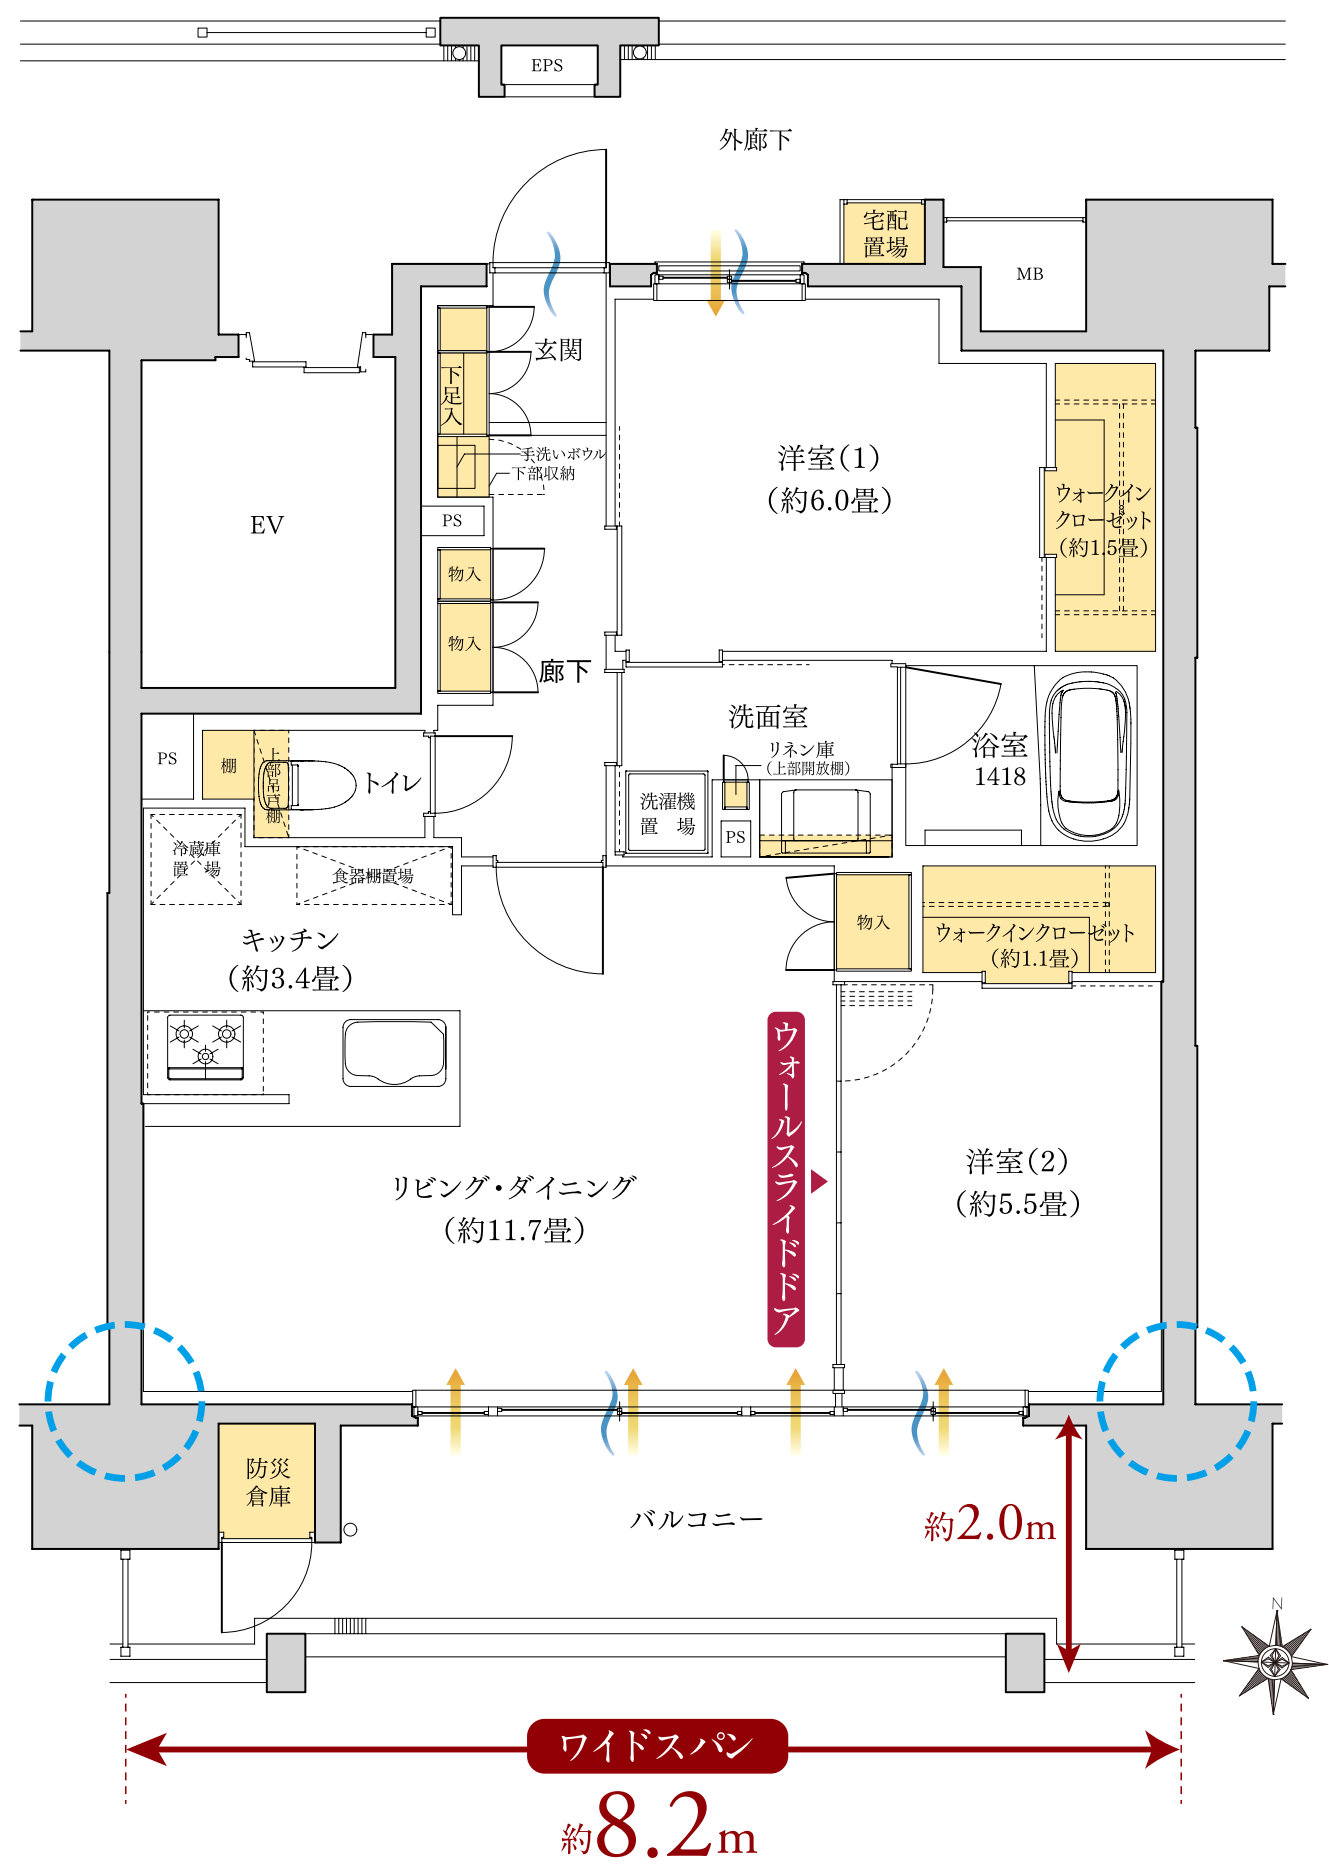

| | | | |
|-----|-----|---|---|
| 15F | A | B | C |
| 14F | A | B | C |
| 13F | A | B | C |
| 12F | A | B | C |
| 11F | A | B | C |
| 10F | A | B | C |
| 9F | A | B | C |
| 8F | A | B | C |
| 7F | A | B | C |
| 6F | A | B | C |
| 5F | A | B | C |
| 4F | A | B | C |
| 3F | A | B | C |
| 2F | A | B | C |
| 1F | 共用部 | | |

〈凡例〉 アウトポール 通風 採光 収納

※掲載の間取りは計画段階の図面を基に描いたもので、実際とは多少異なる場合があります。

お問い合わせは「クレアホームズ掛川」

0120-815-688

〈営業時間〉10:00～18:00

定休日:火曜・水曜日
携帯電話からご利用になれます。

[売主]
 セントラル総合開発

[販売提携(代理)]
 株式会社リーベスト